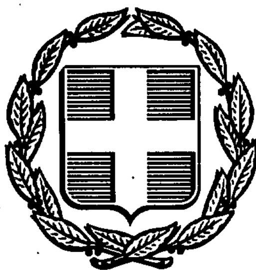


ΕΦΗΜΕΡΙΣ ΤΗΣ ΚΥΒΕΡΝΗΣΕΩΣ
ΤΗΣ ΕΛΛΗΝΙΚΗΣ ΔΗΜΟΚΡΑΤΙΑΣ

ΑΘΗΝΑ 16 ΙΟΥΛΙΟΥ 1991	ΤΕΥΧΟΣ ΤΕΤΑΡΤΟ	ΑΡΙΘΜΟΣ ΦΥΛΛΟΥ 446

ΠΕΡΙΕΧΟΜΕΝΑ

ΑΠΑΛΛΟΤΡΙΩΣΕΙΣ

ΑΠΟΦΑΣΕΙΣ

Αριθ. 1352 (1)

Κήρυξη αναδασωτέας έκτασης 3.377,50 τ.μ. στη θέση «Λαμφακού» περιφέρειας Δήμου Αμφίκλειας Ν. Φθιώτιδος.

Ο ΝΟΜΑΡΧΗΣ ΦΘΙΩΤΙΔΟΣ

Έχοντας υπόψη:

1. Τις διατάξεις του Ν. 3200/55 «περί διοικητικής αποκεντρώσεως, όπως τροποποιήθηκε και συμπληρώθηκε μεταγενέστερα με το Ν.Δ. 532/70».
2. Τις διατάξεις του άρθρου 117 παρ. 3 του Συντάγματος.
3. Τις διατάξεις του Ν. 998/79 «περί προστασίας των Δασών κ.λπ» και ειδικότερα:
α) του άρθρου 41 παρ. 1, β) του άρθρου 38 παρ. 1
4. Τις διαταγές του Υπουργείου Γεωργίας:
α) 160417/1180/8.7.80, β) 182447/3049/24.9.80
5. Τη(ν) αριθμ. 3014/13.6.91 πρόταση του δασαρχείου Λαμίας με την οποία προτείνεται η κήρυξη της έκτασης που αναφέρεται στο θέμα ως αναδασωτέας.
6. Τη(ν) 22961/85 απόφαση του Νομάρχη Φθιώτιδος «περί παραχωρήσεως αρμοδιοτήτων κ.λπ», αποφασίζουμε:

Κηρύσσουμε αναδασωτέα με σκοπό την επαναδημιουργία της δασικής βλαστήσεως που καταστράφηκε από παράνομη εκχέρσωση τον Οκτώβριο του έτους 1990 και θα επιτευχθεί με φυσική αναγέννηση και τη διατήρηση του χαρακτήρος της δασικής έκτασης, ώστε να αποκλεισθεί η διάθεση αυτής για άλλο σκοπό, τη δημόσια δασική έκταση εμβαδού τριών χιλιάδων τριακοσίων εβδομήντα επτά τετρ. μέτρων και πενήντα εκατοστών του τετρ. μέτρου Γ3.337,50 τ.μ. που βρίσκεται στη θέση «Λαμφακού» περιφέρειας Δήμου Αμφικλείας Ν. Φθ/δος και προσδιορίζεται από τα στοιχεία Α, Β, Γ, Δ, Ε, Α και έχει όρια:

Ανατολικά: Με αγρόκτημα Ελευθερίου Αυγερινάκου και Κων/νου Τσιρνόβα.
Δυτικά: Με εθνικό δρόμο.
Βόρεια: Με εθνικό δρόμο.
Νότια: Με σιδηροδρομική γραμμή.

Όπως φαίνεται στο συνημμένο διάγραμμα που αποτελεί αναπόσπαστο μέρος της απόφασης αυτής.

Η απόφαση αυτή να δημοσιευθεί στην Εφημερίδα της Κυβερνήσεως.

Λαμία, 17 Ιουνίου 1991

Με εντολή Νομάρχη
Ο Δ/ντής
ΓΕΡ. ΖΑΜΑΝΗΣ


ΤΟΠΟΓΡΑΦΙΚΟ ΔΙΑΓΡΑΜΜΑ


με στοιχεία Α,Β,Γ,Δ,Ε,Α = 3377,5 τ.μ. δημόσιας δασικής εκτάσεως στη θέση "ΛΑΜΨΑΚΟΥ" Δήμου Αμφίκλειας που εκχερσώθηκε παράνομα για την κήρυξή της ως Αναδασωτέας.

Προσανατολιστικό Απόσ. Χάρτου Κλ. 1:50.000

Κλιμ 1:1000

Αμφίκλεια 25-4-1991
Ο
Συντάξας

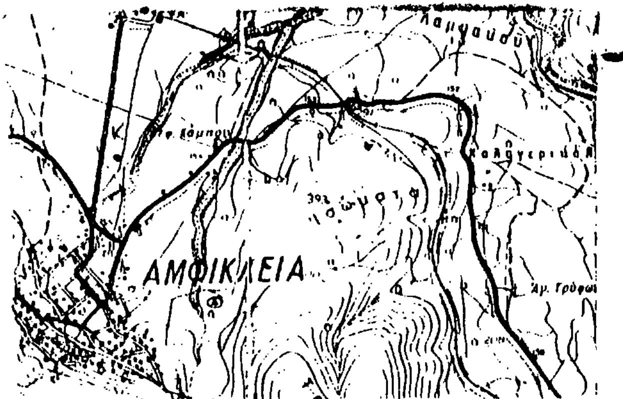

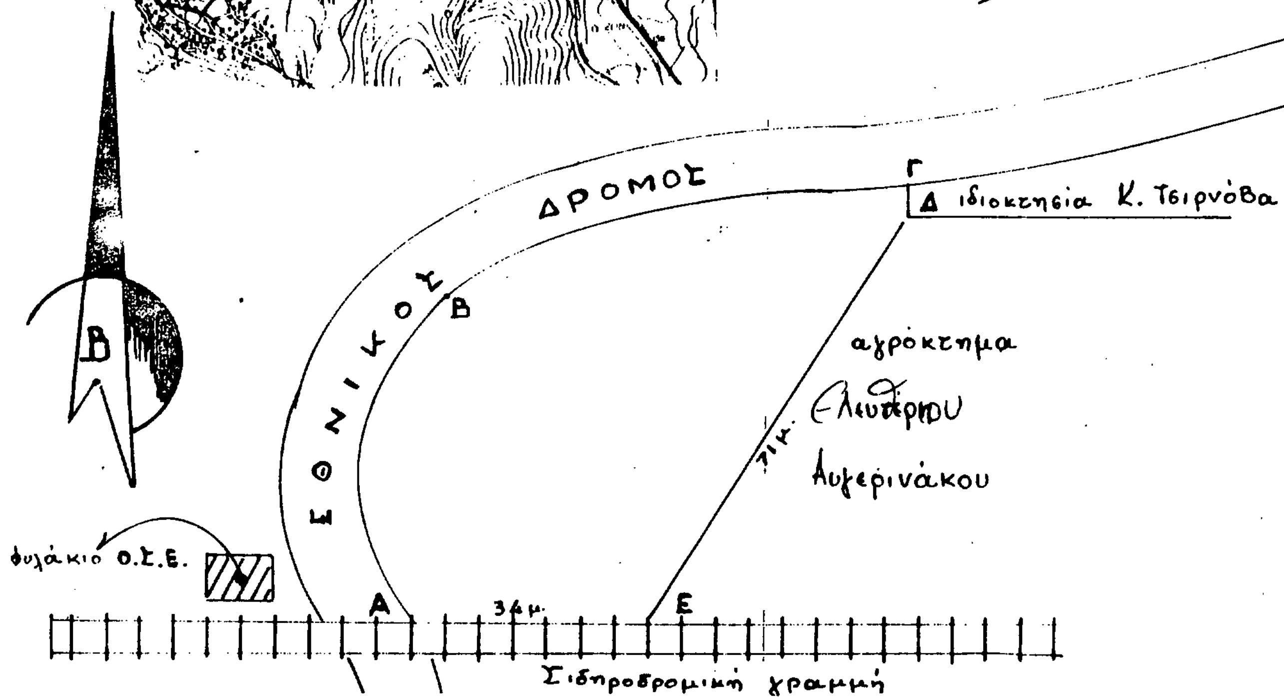


Ανήκει στην αριθ. 1352/ 17.6.91 Αποφασήματος
Λαμία 17-6-1991
Ε.Ν.
Ο Δ/ντής Δασών

Γερασ. Ζαμάνης
Δασολόγος με Α' βαθ.

ΘΕΩΡΗΘΗΚΕ
Λαμία 17-6-1991
Ο Δ/ντής Δασών

Γερασ. Ζαμάνης
Δασολόγος με Α' βαθ.

ΕΛΕΓΧΘΗΚΕ
Λαμία 12-6-91
Ο Δασάρχης

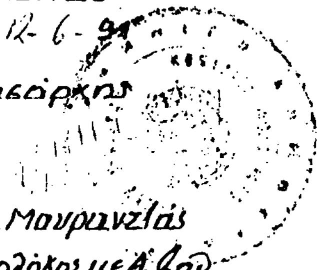

Βασ. Μουρατζίλας
Δασολόγος με Α' βαθ.

ΑΠΑΛΛΟΤΡΙΩΣΕΙΣ

ΑΠΟΦΑΣΕΙΣ

Αριθ. 1044725/3108/0010 (2)

Αναγκαστική απαλλοτρίωση έκτασης στις Σέρρες, για την ανέγερση διδακτηρίου δευτεροβάθμιας εκπαίδευσης.

ΟΙ ΥΠΟΥΡΓΟΙ ΟΙΚΟΝΟΜΙΚΩΝ ΚΑΙ ΕΘΝΙΚΗΣ ΠΑΙΔΕΙΑΣ & ΘΡΗΣΚ/ΤΩΝ

Έχοντας υπόψη:

1. Τις διατάξεις του Ν.Δ/τος 797/1971 «περί αναγκαστικών απαλλοτριώσεων», σε συνδυασμό με τις διατάξεις του Β.Δ/τος 139/1971 «περί της αρμοδιότητος των νομαρχών προς κήρυξιν αναγκαστικών τινων απαλλοτριώσεων».

2. Τις διατάξεις του άρθρου 17 του Α.Ν. 627/1968 «περί Οργανισμού Σχολικών Κτιρίων», σε συνδυασμό με τις διατάξεις του Ν. 513/1976.

3. Το από 6.9.1990 απόσπασμα πρακτικού από τη συνεδρίαση με αριθ. 21/90 του Διοικητικού Συμβουλίου του Νομαρχιακού Ταμείου Σερρών.

4. Το από 19.8.1987 πρακτικό καταλληλότητας της απαλλοτριούμενης έκτασης, που καταρτίστηκε από την κατά Νόμο Επιτροπή, αποφασίζουμε:

Κηρύσσουμε την αναγκαστική απαλλοτρίωση για λόγους δημόσιας ωφέλειας και ειδικότερα για την ανέγερση διδακτηρίου δευτεροβάθμιας εκπαίδευσης στην πόλη των Σερρών, έκτασης συνολικού εμβαδού 2.245,87 μ², η οποία φαίνεται με αριθ. 3 και με στοιχεία (6-3-4-Θ-10-9-6) Ο.Τ. 248 στο με κλίμακα 1:500 από 25.9.89 κτηματολογικό διάγραμμα και στον πάνω σ' αυτό κτηματολογικό πίνακα, που συντάχθηκε από τον Αλ. Γούλια Πολ. Μηχανικό και θεωρήθηκαν στις 25.9.89 από τον Διευθυντή Τεχνικών Υπηρεσιών Νομαρχίας Σερρών Ν. Βογιατζόγλου.

Στην έκταση που απαλλοτριώνεται προβάλλει δικαιώματα κυριότητας ο Μαυρογιώργης Γεώργιος.

Η απαλλοτρίωση κυρώσσεται υπέρ του Νομαρχιακού Ταμείου Σερρών και με δαπάνη του.

Η απόφαση αυτή να δημοσιευθεί στην Εφημερίδα της Κυβερνήσεως.

Αθήνα, 17 Ιουνίου 1991

ΟΙ ΥΠΟΥΡΓΟΙ

ΟΙΚΟΝΟΜΙΚΩΝ	ΕΘΝΙΚΗΣ ΠΑΙΔΕΙΑΣ ΚΑΙ ΘΡΗΣΚΕΥΜΑΤΩΝ
ΙΩΑΝΝΗΣ ΠΑΛΑΙΟΚΡΑΣΣΑΣ	**ΓΕΩΡΓΙΟΣ ΣΟΥΦΛΙΑΣ**

Αριθ. 1048127/3332/0010 (3)

Μερική ανάκληση της αναγκαστικής απαλλοτρίωσης που κηρύχθηκε με την 1022426/1639/0010/26.3.1990 (ΦΕΚ 213/10.4.1990 τ. Δ') κοινή υπουργική απόφαση.

ΟΙ ΥΠΟΥΡΓΟΙ ΟΙΚΟΝΟΜΙΚΩΝ ΚΑΙ ΒΙΟΜΗΧΑΝΙΑΣ, ΕΝΕΡΓΕΙΑΣ ΚΑΙ ΤΕΧΝΟΛΟΓΙΑΣ

Έχοντας υπόψη:

1. Τις διατάξεις του άρθρου 12 παρ. 1 του Ν.Δ. 797/1971 «περί αναγκαστικών απαλλοτριώσεων».

2. Την 1022426/ 1639/ 0010/ 26.3.1990 (ΦΕΚ 213/ 10.4.1990 τ. Δ') κοινή υπουργική απόφαση σχετικά με την κήρυξη αναγκαστικής απαλλοτρίωσης στην περιοχή των νομών Τρικάλων και Άρτας για τις ανάγκες κατασκευής της σήραγγας προσαγωγής και συναφών έργων του ΥΗΕ Μεσοχώρας.

3. Την απόφαση του Διοικητικού Συμβουλίου της Δημόσιας Επιχείρησης Ηλεκτρισμού αριθ. (ν. 569) 33 Συνεδρίασή του 6/29.1.91, αποφασίζουμε:

Ανακαλούμε μερικά την αναγκαστική απαλλοτρίωση που κηρύχθηκε με την 1022426/1639/0010/26.3.1990 (ΦΕΚ 213/10.4.1990 τ. Δ') κοινή υπουργική απόφαση, ως προς έκταση συνολικού εμβαδού 82.510 μ², η οποία βρίσκεται στην κτηματική περιφέρεια της Κοινότητας Καψάλων του νομού Άρτας και φαίνεται με αριθμούς κτηματοτεμαχίων 40, 45, 46Α, 46, 8, 32, 9, 10, 25, 28, 31, 30, 36, 37, 38, 44, 44Α, 41, 42, 43, 43Α, 14, 35, 35Α, 1, 4, 5, 7, 6, 3, 39, 46Β, 33, 11, 23, 24, 27, 12, 29, 13, 34, 1Α, 4Α, 2, 3, 3Α, 15, 16, 17, 19, 20, 21, 22, 26 και 42Α στα φύλλα 1 και 2 του αριθ. 1401 - ΣΜΕΛ - 026-002/25.5.90 Αναθ. 1η/3.12.90 κτηματολογικό διάγραμμα του Τομέα Τοπογραφήσεων και Μελετών Οδοποιίας - Διεύθυνση Ανάπτυξης Υδροηλεκτρικών Έργων της Δημόσιας Επιχείρησης Ηλεκτρισμού και στα τεύχη Ε' (κτηματοτεμάχια αριθ. 15, 16, 17, 19, 20, 21, 22, 26 και 42Α συνολικού εμβαδού 9.550 μ² και Α' (όλα τα υπόλοιπα κτηματοτεμάχια συνολικού εμβαδού 72.960 μ²) του αριθ. 1401- ΣΜΕΛ-026-003/25.5.90 αντίστοιχου αλφαβητικού κτηματολογικού πίνακα καθώς και στο τεύχος Α' του αριθ. 1401-ΣΜΕΛ 026-004/25.5.90 αντίστοιχου αριθμητικού κτηματολογικού πίνακα.

Τα παραπάνω κτηματολογικά στοιχεία έχουν θεωρηθεί από τον αρμόδιο Διευθυντή του Υπουργείου Βιομηχανίας, Ενέργειας και Τεχνολογίας Εμμ. Κογχυλάκη στις 13.3.1991.

Η έκταση για την οποία ανακαλείται η απαλλοτρίωση, δεν πρόκειται να χρησιμοποιηθεί για το σκοπό που απαλλοτριώθηκε.

Η απόφαση αυτή να δημοσιευθεί στην Εφημερίδα της Κυβερνήσεως.

Αθήνα, 17 Ιουνίου 1991

ΟΙ ΥΠΟΥΡΓΟΙ

ΟΙΚΟΝΟΜΙΚΩΝ	ΒΙΟΜΗΧΑΝΙΑΣ, ΕΝΕΡΓΕΙΑΣ ΚΑΙ ΤΕΧΝΟΛΟΓΙΑΣ
ΙΩΑΝ. ΠΑΛΑΙΟΚΡΑΣΣΑΣ	**ΣΤ. ΔΗΜΑΣ**

ΑΝΑΚΟΙΝΩΣΕΙΣ

Αριθ. Φ 11/27902 (4)

Ειδοποίηση για συμπληρωματική παρακατάθεση αποζημίωσης από αναγκαστική απαλλοτρίωση ακινήτου στα Κερδύλλια Σερρών, για λόγους αρχαιολογικούς.

Ο ΥΠΟΥΡΓΟΣ ΠΟΛΙΤΙΣΜΟΥ

Έχοντας υπόψη:

1. Τις διατάξεις του Ν. 1558/85 «Κυβέρνηση και Κυβερνητικά Όργανα» (ΦΕΚ 137/Α/26.7.85, 2) το αριθ. 941/15.10.77 (ΦΕΚ 320/Α/17.10.77) Προεδρικό Διάταγμα «περί Οργανισμού του Υπουργείου Πολιτισμού», 3) την αριθ. Ο-Ε/Φ.09/32530/8.8.86 (ΦΕΚ 548/12.8.86/τ. Β') απόφαση της Υπουργού Πολιτισμού για την μεταβίβαση αρμοδιοτήτων και δικαιώματος υπογραφής «Με εντολή Υπουργού» στον Γενικό Γραμματέα, στον Ειδικό Γραμματέα Διοικητικού Τομέα Πολιτιστικής Κληρονομιάς και στους Προϊσταμένους Διευθύνσεων Τμημάτων και Γραφείων της Κεντρικής Υπηρεσίας του ΥΠΠΟ, 4) τις διατάξεις των άρθρων 7 και 8 του Ν.Δ. 797/1971 «περί αναγκαστικών απαλλοτριώσεων» πληροφορούμε όσους:

α) Έχουν δικαιώματα κυριότητας ή άλλα εμπράγματα δικαιώματα στο ακίνητο που απαλλοτριώθηκε δυνάμει της αριθ. 6392/Φ311/ 20.4.88 (ΦΕΚ 384/Δ/2.6.88) γι' αρχαιολογικούς σκοπούς.

β) Έχουν εγγράφει υποθήκη ή έχουν επιβάλει κατάσχεση ή με οποιοδήποτε τρόπο διεκδικούν το ακίνητο που απαλλοτριώθηκε ότι η αποζημίωση που καθόρισε το Μονομελές Πρωτοδικείο Σερρών με την απόφαση του αριθ. 58/89 για το ακίνητο και για τα υπερκείμενα αυτού όπως αυτά φαίνονται στο κτηματολογικό διάγραμμα που συνοδεύει την απόφαση απαλλοτρίωσης και στο σχετικό κτηματολογικό πίνακα έχει κατατεθεί στο Ταμείο Παρακαταθηκών και Δανείων (Κεντρική Υπηρεσία) και έχει εκδοθεί γραμμάτιο συστάσεως παρακαταθήκης αριθ. 1105/2.9.91 για (252.000) διακοσίων πενήντα δύο χιλιάδων.

γ) Η αποζημίωση αυτή είναι αποδοτέα στους δικαιούχους που θα αναγνωρισθούν σύμφωνα με το Νόμο.

δ) Η παρούσα ανακοίνωση να δημοσιευτεί στην Εφημερίδα της Κυβερνήσεως.

Αθήνα, 11 Ιουνίου 1991

Με εντολή Υπουργού

Η Προϊσταμένη Τμήματος
ΙΦΙΓ. ΠΑΝΑΓΟΠΟΥΛΟΥ

Αριθ. Φ 284/27901 (5)

Ειδοποίηση για συμπληρωματική παρακατάθεση αποζημίωσης από αναγκαστική απαλλοτρίωση ακινήτου στην Οινόη Μεγαρίδος.

Ο ΥΠΟΥΡΓΟΣ ΠΟΛΙΤΙΣΜΟΥ

Έχοντας υπόψη:

1. Τις διατάξεις του Ν. 1558/85 «Κυβέρνηση και Κυβερνητικά Όργανα» (ΦΕΚ 137/Α/26.7.85, 2) το αριθ. 941/15.10.77 (ΦΕΚ 320/Α/17.10.77) Προεδρικό Διάταγμα «περί Οργανισμού του Υπουργείου Πολιτισμού», 3) την αριθ. Ο-Ε/Φ.09/32530/8.8.86 (ΦΕΚ 548/12.8.86/τ. Β') απόφαση της Υπουργού Πολιτισμού για την μεταβίβαση αρμοδιοτήτων και δικαιώματος υπογραφής «Με εντολή Υπουργού» στον Γενικό Γραμματέα, στον Ειδικό Γραμματέα Διοικητικού Τομέα Πολιτιστικής Κληρονομιάς και στους Προϊσταμένους Διευθύνσεων Τμημάτων και Γραφείων της Κεντρικής Υπηρεσίας του ΥΠΠΟ, 4) τις διατάξεις των άρθρων 7 και 8 του Ν.Δ. 797/1971 «περί αναγκαστικών απαλλοτριώσεων» πληροφορούμε όσους:

α) Έχουν δικαιώματα κυριότητας ή άλλα εμπράγματα δικαιώματα στο ακίνητο που απαλλοτριώθηκε δυνάμει της αριθ. 14894/28.8.87 απόφαση Νομάρχη Δυτ. Αττικής (ΦΕΚ 903/Δ/17.9.87) γι' αρχαιολογικούς σκοπούς στην Οινόη Μεγαρίδος.

β) Έχουν εγγράψει υποθήκη ή έχουν επιβάλει κατάσχεση ή με οποιοδήποτε τρόπο διεκδικούν το ακίνητο που απαλλοτριώθηκε ότι η αποζημίωση που καθόρισε το Εφετείο Αθηνών με την απόφαση του αριθ. 51.91/90 για το ακίνητο και για τα υπερκείμενα αυτού όπως αυτά φαίνονται στο κτηματολογικό διάγραμμα που συνοδεύει την απόφαση απαλλοτρίωσης και στο σχετικό κτηματολογικό πίνακα έχει κατατεθεί στο Ταμείο Παρακαταθηκών και Δανείων (Κεντρική Υπηρεσία) και έχει εκδοθεί γραμμάτιο συστάσεως παρακαταθήκης αριθ. 1107/29.5.91 για (940.660) εννιακόσιες σαράντα χιλιάδες εξακόσιες εξήντα δραχμές.

γ) Η αποζημίωση αυτή είναι αποδοτέα στους δικαιούχους που θα αναγνωρισθούν σύμφωνα με το Νόμο.

δ) Η παρούσα ανακοίνωση να δημοσιευτεί στην Εφημερίδα της Κυβερνήσεως.

Αθήνα, 12 Ιουνίου 1991

Με εντολή Υπουργού
Η Προϊσταμένη Τμήματος
ΙΦΙΓ. ΠΑΝΑΓΟΠΟΥΛΟΥ

ΠΟΛΕΟΔΟΜΙΑ

ΑΠΟΦΑΣΕΙΣ

Αριθ. 1434 ΕΠΑ 159 (6)

Τροποποίηση σχεδίου Πόλης Χαλκίδας Ν. Εύβοιας στα Ο.Τ. 340 και Δημοτικού Σχολείου και Νηπιαγωγείου συνοικίας «Ε».

Ο ΝΟΜΑΡΧΗΣ ΕΥΒΟΙΑΣ

Έχοντας υπόψη:

1. Την 7777 ΕΠΑ 1389/87 απόφαση Νομάρχη Ευβοίας με την οποία αναθεωρήθηκε το σχέδιο Πόλης στη συνοικία «Ε» Χαλκίδας.
2. Την από 25.2.1987 (ΦΕΚ 137Α') απόφαση του Υπουργού ΠΕΧΩΔΕ για έγκριση του Γ.Π.Σ. Χαλκίδας.
3. Το άρθρο 7 του Ν. 1337/83 για τη διαδικασία έγκρισης της πολεοδομικής μελέτης.
4. Την απόφαση του Δημοτικού Συμβουλίου Δήμου Χαλκίδας με αριθ. 61γ της 16 Μαΐου 1990.
5. Την 5755 ΕΠΑ 940/28.11.1990 εισήγηση του Τ.Π. και Π.Ε. Ευβοίας προς το ΣΧΟΠ Εύβοιας.
6. Την 1η γνωμοδότηση του 4ου Πρακτικού 26.2.91 του ΣΧΟΠ - Ν. Ευβοίας.
7. Τις διατάξεις του Α.Ν. 314/68 (ΦΕΚ 27Α) όπως τροποποιήθηκαν και συμπληρώθηκαν με το υπ' αριθμ. 1018/71 Ν.Δ/γμα (ΦΕΚ 220Α) και με την παρ. 3 άρθρου 34 Νόμου 1577/85 (ΦΕΚ 210Α).
8. Τις διατάξεις του υπ' αριθ. 183/1986 Π.Δ/τος (ΦΕΚ 70Α), αποφασίζουμε:

Τροποποιούμε το σχέδιο Πόλης Χαλκίδας στα Ο.Τ. 340 και Ο.Τ. Δημ. Σχολείου και Νηπιαγωγείου στην «Ε» συνοικία όπως φαίνεται στο συνημμένο σχέδιο σε κλ. 1:500 που συνοδεύει την παρούσα.

Η παρούσα απόφαση να δημοσιευθεί στην Εφημερίδα της Κυβερνήσεως και να ισχύει από τη δημοσίευση.

Το τοπογραφικό διάγραμμα (1 πινακίδα κλ. 1:500) που συνοδεύει την απόφαση θα βρίσκεται αναρτημένο στο Τ.Π. και Π.Ε. για χρονικό διάστημα 15 ημερών από τη δημοσίευση στο ΦΕΚ.

Χαλκίδα, 9 Απριλίου 1991


Ο Νομάρχης
ΛΑΖΑΡΟΣ ΚΥΡΙΖΟΓΛΟΥ

ΠΡΟΤΑΣΗ ΤΡΟΠΟΠΟΙΗΣΗΣ
Ο.Τ. 340


Κλιμ. 1:500

Χαλκίδα Ιούλιος 1990

ΔΗΜΗΤΡΗΣ Κ. ΝΙΚΟΛΑΟΥ
ΑΡΧΙΤΕΚΤΩΝ ΜΗΧΑΝΙΚΟΣ
ΔΙΠΛ. ΠΑΝΕΠΙΣΤΗΜΙΟΥ ΡΩΜΗΣ
ΑΡΙΘ. Τ.Ε.Ε. 21263
ΚΟΤΟΠΟΥΛΗ 5 - ΧΑΛΚΙΔΑ - ΤΗΛ. 24.200

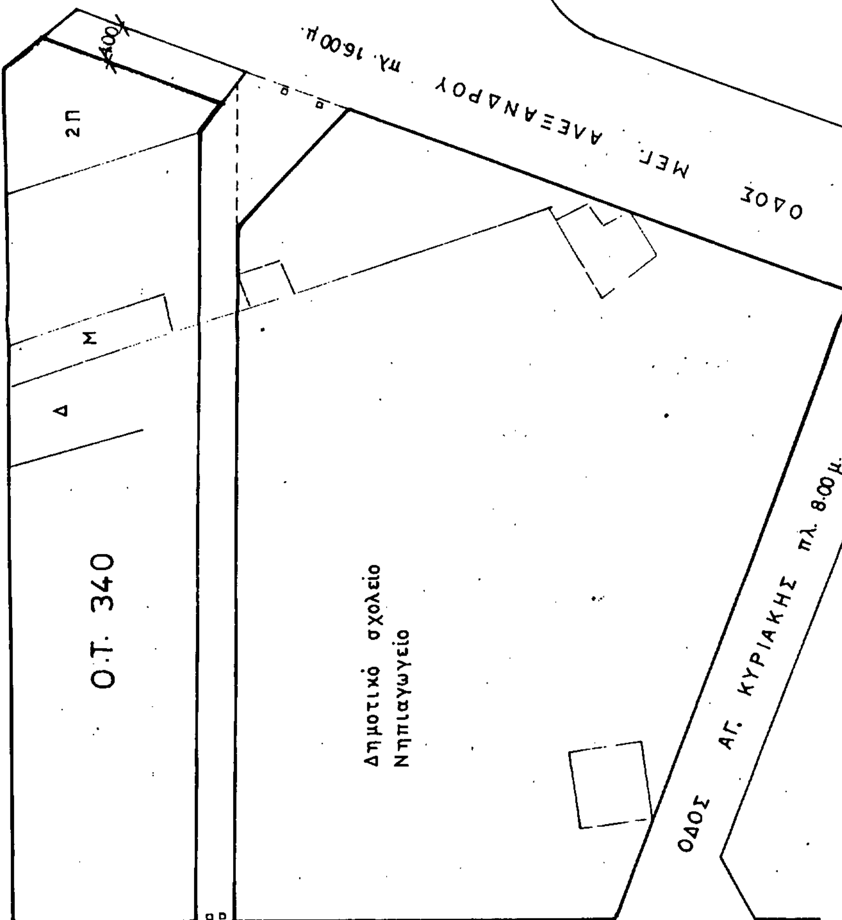

Ο.Τ. 343

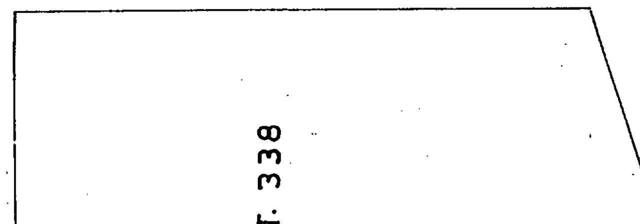

Αριθ. οικ. 2267 (7)

Τροποποίηση σχεδίου Πόλης Χαλκίδας Ν. Εύβοιας στο 624 Ο.Τ. συνοικίας «Ε».

Ο ΝΟΜΑΡΧΗΣ ΕΥΒΟΙΑΣ

Έχοντας υπόψη:

1. Το από 25.4.1990 Π.Δ. της 9.5.1990 (ΦΕΚ 262Δ') με το οποίο εγκρίθηκε η επέκταση της «Ε» συνοικίας (τμήμα) Χαλκίδας.

2. Τον Ν. 1337/83 και ειδικότερα των άρθρων 1, 2 αυτού για τον καθορισμό ορίου πολεοδομικής ενότητας.

3. Την από 25.2.1987 (ΦΕΚ 137Δ) απόφαση του Υπουργού ΠΕΧΩΔΕ για έγκριση του ΓΠΣ Χαλκίδας.

4. Το άρθρο 7 του ν. 1337/83 για τη διαδικασία έγκρισης πολεοδομικής μελέτης.

5. Την 61γ/16.5.1990 απόφαση του Δημ. Συμβουλίου Δήμου Χαλκίδας.

6. Την 6798 ΕΠΑ 1095/23.1.1991 εισήγηση του Τ.Π. και Π.Ε. προς το ΣΧΟΠ - Ν. Ευβοίας.

7. Την 4η γνωμοδότηση του 3ου Πρακτικού της 19.2.91 του ΣΧΟΠ Ευβοίας.

8. Τις διατάξεις του Α.Ν. 314/68 (ΦΕΚ 27Α) όπως τροποποιήθηκαν με το υπ' αριθ. 1018/71 Ν.Δ/γμα (ΦΕΚ 220Α) και με την παρ. 3 άρθρου 34 Νόμου 1577/85 (ΦΕΚ 210Α).

9. Τις διατάξεις του υπ' αριθ. 183/1986 Π.Δ/τος (ΦΕΚ 70Α), αποφασίζουμε:

Τροποποιούμε το σχέδιο Πόλης Χαλκίδας στο Ο.Τ. 624 της συνοικίας «Ε», όπως εις το συνημμένο σχέδιο σε κλ. 1:1000 που συνοδεύει την παρούσα.


Η παρούσα απόφαση να δημοσιευθεί στην Εφημερίδα της Κυβερνήσης και να ισχύει από τη δημοσίευση.

Το τοπογραφικό διάγραμμα (1 πινακίδα κλ. 1:1000) που συνοδεύει την απόφαση θα βρίσκεται αναρτημένο στο Τ.Π. και Π.Ε. για χρονικό διάστημα 15 ημερών από τη δημοσίευση στο ΦΕΚ.

Χαλκίδα, 9 Απριλίου 1991

Ο Νομάρχης

ΛΑΖΑΡΟΣ ΚΥΡΙΖΟΓΛΟΥ

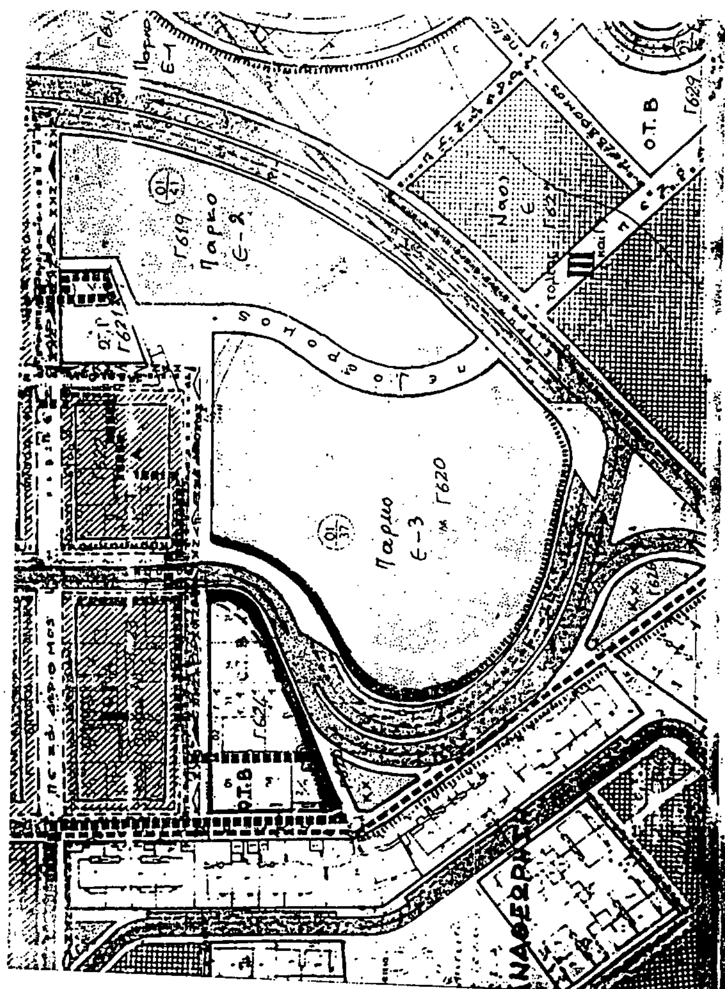


ΠΡΟΤΑΣΗ ΤΡΟΠΟΠΟΙΗΣΗΣ
ΣΤΟ Ο.Τ. 624

ΚΛΙΜ. 1:1.000 ΧΑΛΚΙΔΑ ΙΟΥΝΙΟΣ 1990

Ο ΜΗΧΑΝΙΚΟΣ

ΔΗΜΗΤΡΗΣ Κ. ΝΙΚΟΛΑΟΥ
ΑΡΧΙΤΕΚΤΩΝ ΜΗΧΑΝΙΚΟΣ
ΔΙΠΛ. ΠΑΝΕΠΙΣΤΗΜΙΟΥ ΡΩΜΗΣ
ΑΡΙΘ. Τ.Ε.Ε. 21283
ΚΟΤΟΠΟΥΛΗ 5 - ΧΑΛΚΙΔΑ - ΤΗΛ. 24.800

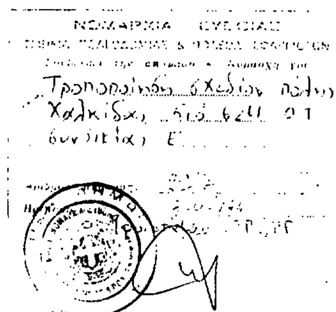

Αριθ. 1710 (8)

Τροποποίηση Πολεοδομικού Σχεδίου της Πολεοδομικής Ενότητας «Τσιφλίκι» του Δήμου Φλώρινας Ν. Φλώρινας.

Ο ΝΟΜΑΡΧΗΣ ΦΛΩΡΙΝΑΣ

Έχοντας υπόψη:

1. Τις διατάξεις του Ν. 1337/1983 «Επέκταση των πολεοδομικών σχεδίων, οικιστική ανάπτυξη και σχετικές ρυθμίσεις» (ΦΕΚ 33Α) όπως τροποποιήθηκε με το Ν. 1512/1985 «Τροποποίηση και συμπλήρωση πολεοδομικών διατάξεων, ρύθμιση συναφών θεμάτων και θεμάτων του Ταμείου Νομικών» (ΦΕΚ 4/Α) και ειδικότερα τα άρθρα 6 (παρ. 1, 4, 5 και 6), 7 (παρ. 1, 2 και 4).

2. Τις διατάξεις του Ν.Δ/τος της 17.7.1923 «περί σχεδίων πόλεων κ.λπ» όπως μεταγενέστερα τροποποιήθηκαν και συμπληρώθηκαν και ειδικότερα το άρθρο 3.

3. Τις διατάξεις του Ν. 1577/1985 «Γενικός Οικοδομικός Κανονισμός» (ΦΕΚ 120Α) και ειδικότερα το άρθρο 6 (παρ. 1), 7, 8, 9 και 16 όπως τροποποιήθηκαν με το άρθρο 13 του Ν. 1647/1986 «Οργανισμός κτηματολογίου και Χαρτογραφήσεων Ελλάδας (ΟΚΧΕ)» (ΦΕΚ 141/Α).

4. Τις διατάξεις του ν. 1558/1985 «Κυβέρνηση και Κυβερνητικά Όργανα» (ΦΕΚ 137/Α) και ειδικότερα το άρθρο 23 παράγρ. 1.

5. Την υπ' αριθμ. 2748/252/29.1.87 απόφαση του Υπουργού Περιβάλλοντος, Χωροταξίας και Δημοσίων Έργων «Έγκριση Γενικού Πολεοδομικού Σχεδίου (Γ.Π.Σ.) του Δήμου Φλώρινας (Ν. Φλώρινας) (ΦΕΚ 212/Α/13.3.1987).

6. Την υπ' αριθμ. Υ 1291/1987 απόφαση του Πρωθυπουργού «Σύσταση θέσης Αναπληρωτή Υπουργού στα Υπουργεία Εξωτερικών, Εθνικής Άμυνας, Περιβάλλοντος, Χωροταξίας και Δημοσίων Έργων, Μεταφορών και Επικοινωνιών και Υφυπουργού στο Υπουργείο Εθνικής Οικονομίας» (ΦΕΚ 526/8).

7. Την υπ' αριθμ. Υ 1436/1987 απόφαση του Πρωθυπουργού «Καθορισμός αρμοδιοτήτων του Αναπληρωτή Υπουργού Περιβάλλοντος, Χωροταξίας και Δημοσίων Έργων Μανώλη Παπαστεφανάκη» (ΦΕΚ 549/Β).

8. Την υπ' αριθμ. 96/90 γνωμοδότηση του Δημοτικού Συμβουλίου Φλώρινας.

9. Την υπ' αριθμ. 11ο/75η/22.11.90 γνωμοδότηση του Συμβουλίου Χωροταξίας, Οικισμού και Περιβάλλοντος Ν. Φλώρινας.

10. Το από 15.4.88 Π.Δ/γμα με το οποίο εγκρίνεται η Πολεοδομική μελέτη της περιοχής «Τσιφλίκι»

11. Το γεγονός ότι κατά την σύνταξη της πράξης Εφαρμογής, προέκυψε ανάγκη τροποποίησης της πολεοδομικής μελέτης περιοχής «Τσιφλίκι», αποφασίζουμε:

Τροποποιούμε το πολεοδομικό σχέδιο της Πολεοδομικής ενότητας «Τσιφλίκι» του Δήμου Φλώρινας (Ν. Φλώρινας), έτσι όπως αυτό φαίνεται στα σχέδια που συνοδεύουν την παρούσα, χωρίς αλλαγή των όρων δόμησης, που προβλέπονται με το από 15.4.88 Π.Δ/γμα έγκρισης της Πολεοδομικής μελέτης.

Μετά τη δημοσίευση της απόφασης, τα σχέδια θα αναρτηθούν στο ΤΠ.ΠΕ Ν. Φλώρινας.

Η ισχύς της παρούσης αρχίζει από τη δημοσίευσή της στην Εφημερίδα της Κυβερνήσεως.

Η παρούσα να δημοσιευθεί στην Εφημερίδα της Κυβέρνησης.

Φλώρινα, 12 Ιουνίου 1991


Ο Νομάρχης
ΠΑΝ. ΠΑΠΑΔΟΠΟΥΛΟΣ

ΝΟΜΑΡΧΙΑ ΦΛΩΡΙΝΑΣ
ΤΜΗΜΑ ΠΟΛΕΟΔΟΜΙΑΣ

ΚΤΗΜΑΤΟΛΟΓΙΚΟ ΔΙΑΓΡΑΜΜΑ

ΔΑΟ8 62
10 16

Θεωρείται
ως συνοδεύον την υπαρ
1710/12.6.91 απόφαση κ. Νομάρχη
Φλώρινα 14.6.91

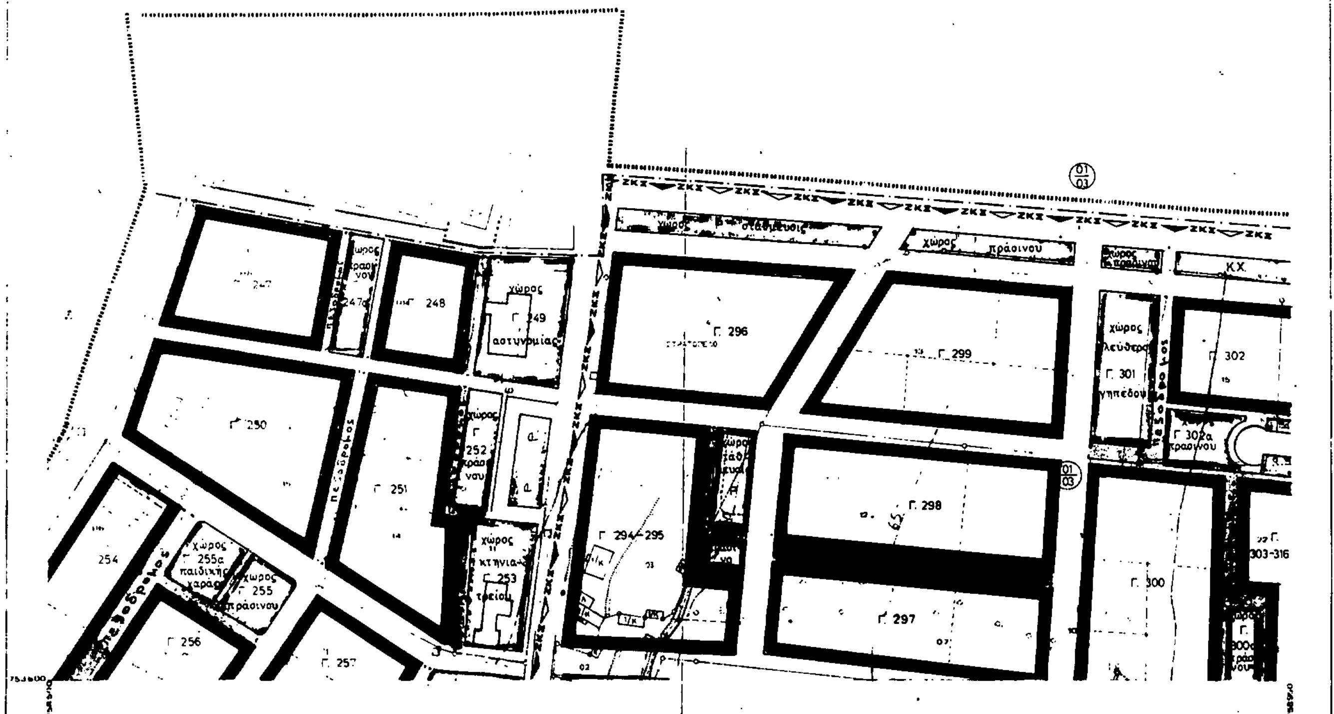


ΚΛΙΜΑΚΑ 1:1000

ΝΟΜΟΣ 14
ΔΗΜΟΣ 001

ΜΕΘΟΔΟΣ ΣΥΝΤΑΞΕΩΣ - ΤΟΠΟΓΡΑΦΙΚΑ ΣΤΟΙΧΕΙΑ, ΕΠΙΓΕΙΑ
ΚΤΗΜΑΤΟΛΟΓΙΚΑ
ΦΩΤΟΛΗΨΙΑ
ΧΡΟΝΟΣ ΣΥΝΤΑΞΕΩΣ ΦΕΒΡΟΥΑΡΙΟΣ '83

ΝΟΜΑΡΧΙΑ ΦΛΩΡΙΝΑΣ
ΤΜΗΜΑ ΠΟΛΕΟΔΟΜΙΑΣ

ΚΤΗΜΑΤΟΛΟΓΙΚΟ ΔΙΑΓΡΑΜΜΑ

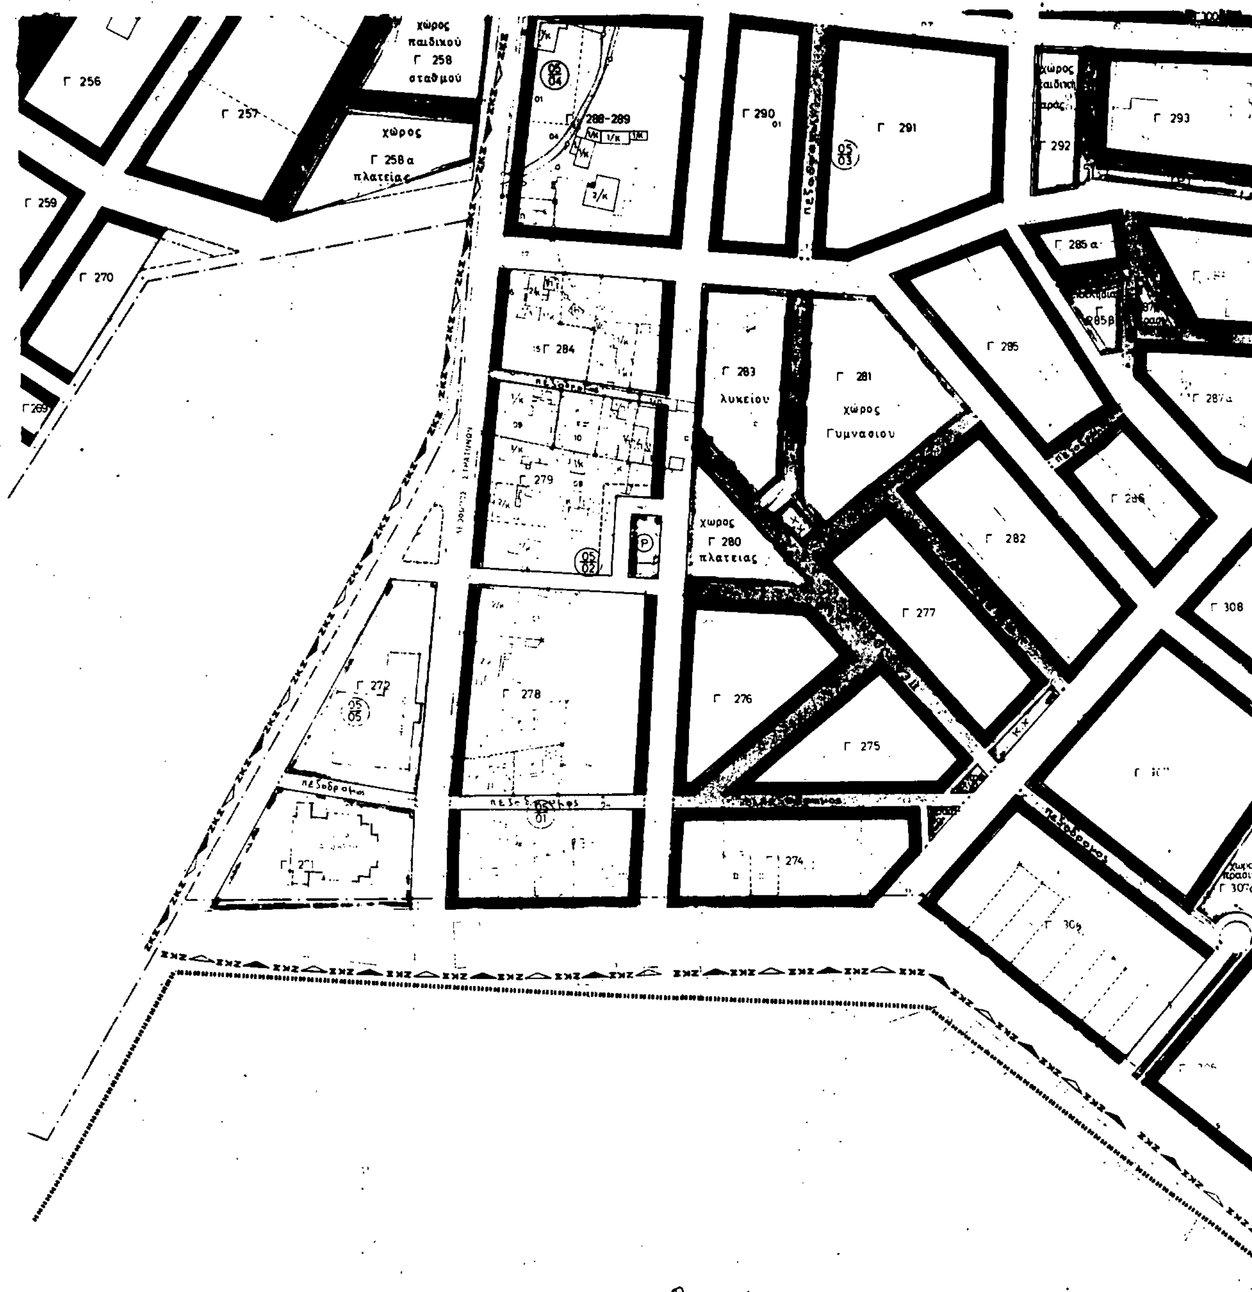

Θεωρείται
ως συνοδεύον την υπ' αρ.
1710/12.6.91 απόφαση κ. Νομάρχη
Φλώρινα 14.6.91

Ο Προϊστάμενος του Τμήματος Πολεοδομίας και Πολεοδομικών Εφαρμογών

ΚΛΙΜΑΚΑ 1:1000

ΝΟΜΑΡΧΙΑ ΦΛΩΡΙΝΑΣ
ΤΜΗΜΑ ΠΟΛΕΟΔΟΜΙΑΣ


ΚΤΗΜΑΤΟΛΟΓΙΚΟ ΔΙΑΓΡΑΜΜΑ

Θεωρείται
ως συνοδεύον την υπ' αρ.
1710/12.6.91 απόφαση κ. Νομάρχη
Φλώρινα 14.6.91

ΦΛΩΡΙΝΑ
Ο ΑΝΑΔΟΧΟΣ
Ο ΕΠΙΒΛΕΠΩΝ

ΘΕΩΡΗΘΗΚΕ - ΦΛΩΡΙΝΑ
[illegible]
[illegible]


ΑΓΡ. ΤΟΠΟΓΡΑΦΟΣ ΜΗΧ.

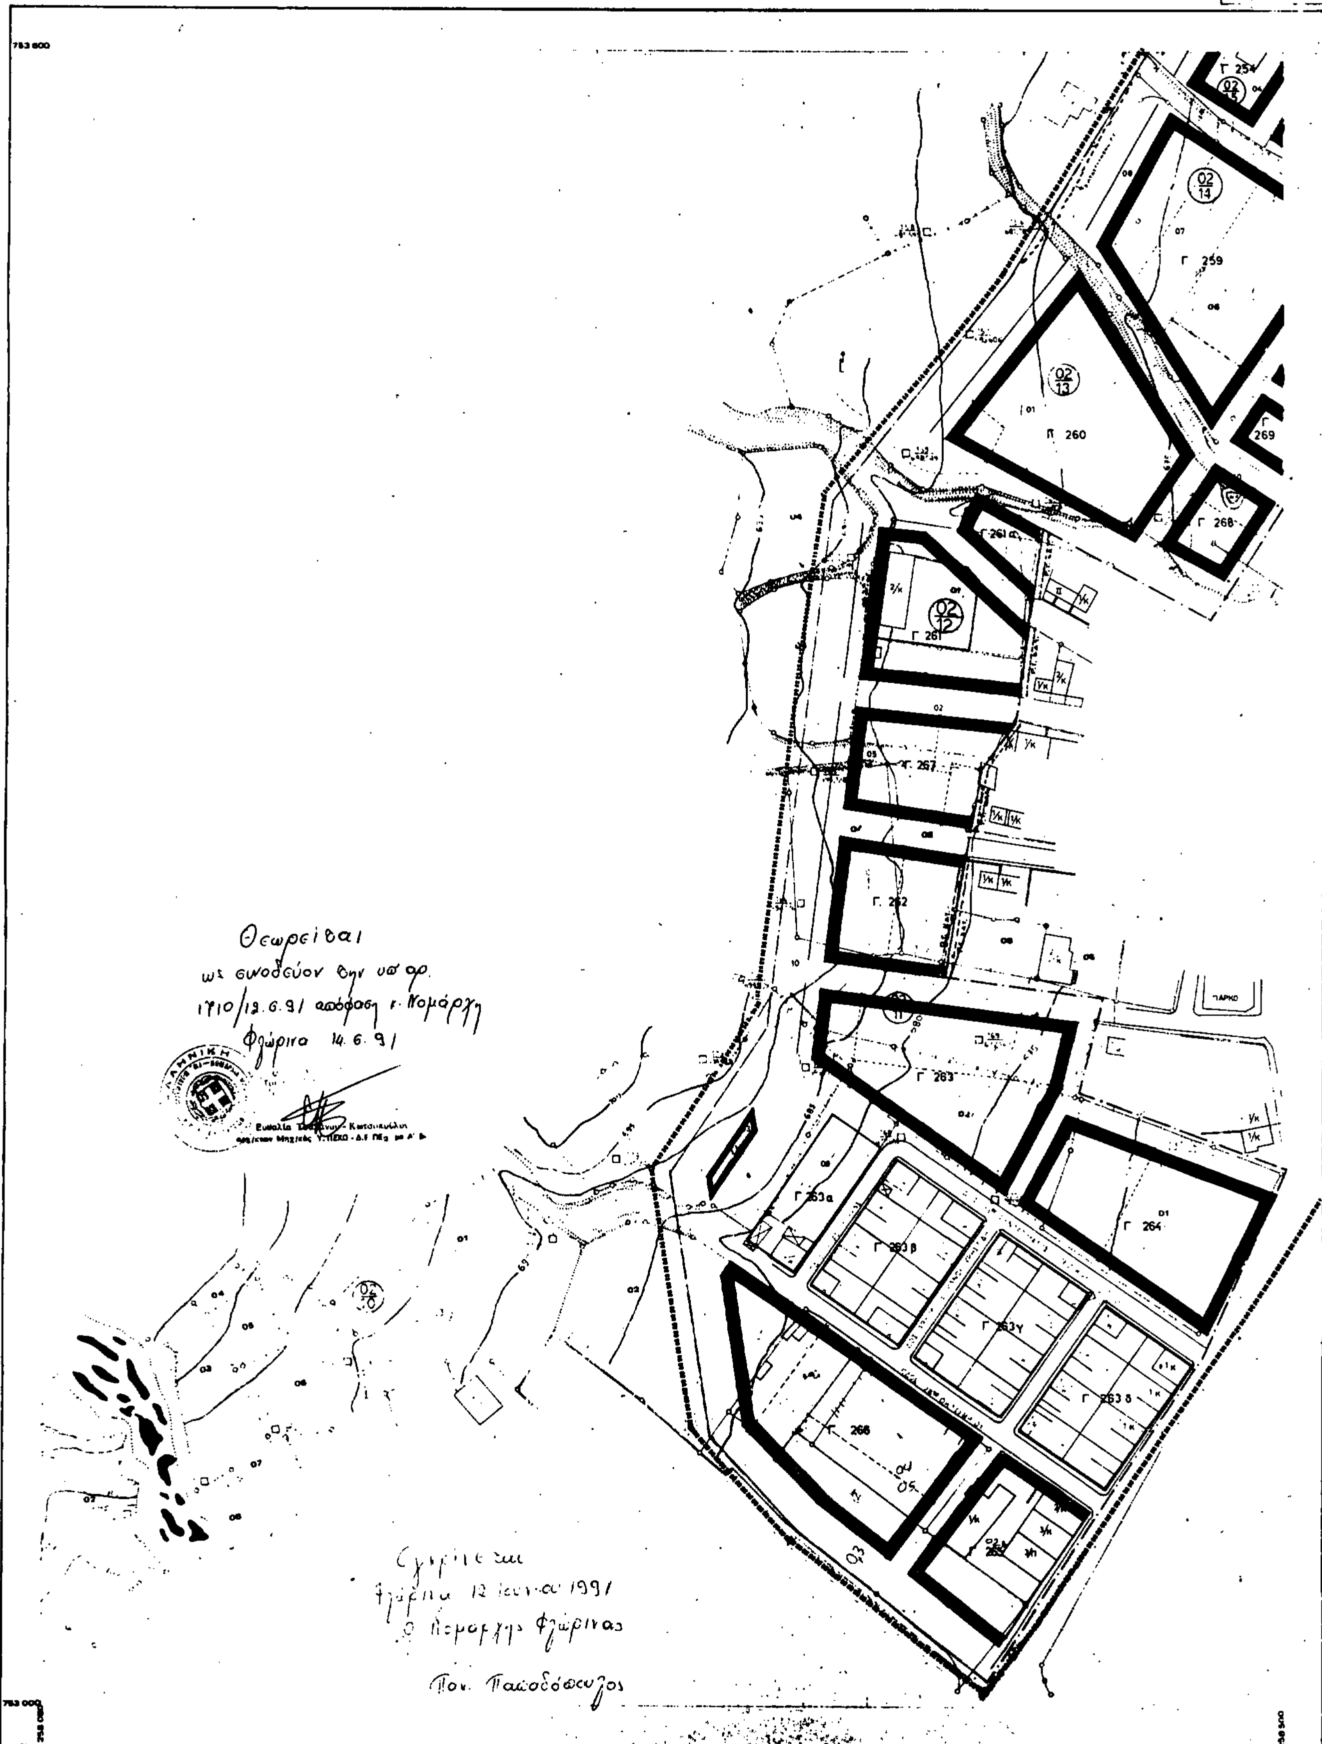
ΝΟΜΑΡΧΙΑ ΦΛΩΡΙΝΑΣ
ΤΜΗΜΑ ΠΟΛΕΟΔΟΜΙΑΣ
ΚΤΗΜΑΤΟΛΟΓΙΚΟ ΔΙΑΓΡΑΜΜΑ
Γ 259
Γ 260
Γ 261
Γ 261α
Γ 262
Γ 263
Γ 263α
Γ 263β
Γ 263γ
Γ 263δ
Γ 264
Γ 266
Γ 268
269
ΠΑΡΚΟ
Θεωρείται
ως συνοδεύον την υπ' αρ.
1710/12.6.91 απόφαση κ. Νομάρχη
Φλώρινα 14.6.91
Εγκρίνεται
Φλώρινα 12 Ιουνίου 1991
Ο Νομάρχης Φλώρινας
ΚΛΙΜΑΚΑ
ΝΟΜΟΣ ΦΛΩΡΙΝΑΣ
ΔΗΜΟΣ ΦΛΩΡΙΝΑΣ

ΝΟΜΑΡΧΙΑ ΦΛΩΡΙΝΑΣ
ΤΜΗΜΑ ΠΟΛΕΟΔΟΜΙΑΣ

ΚΤΗΜΑΤΟΛΟΓΙΚΟ ΔΙΑΓΡΑΜΜΑ


ΔΑ 06.62
12.16

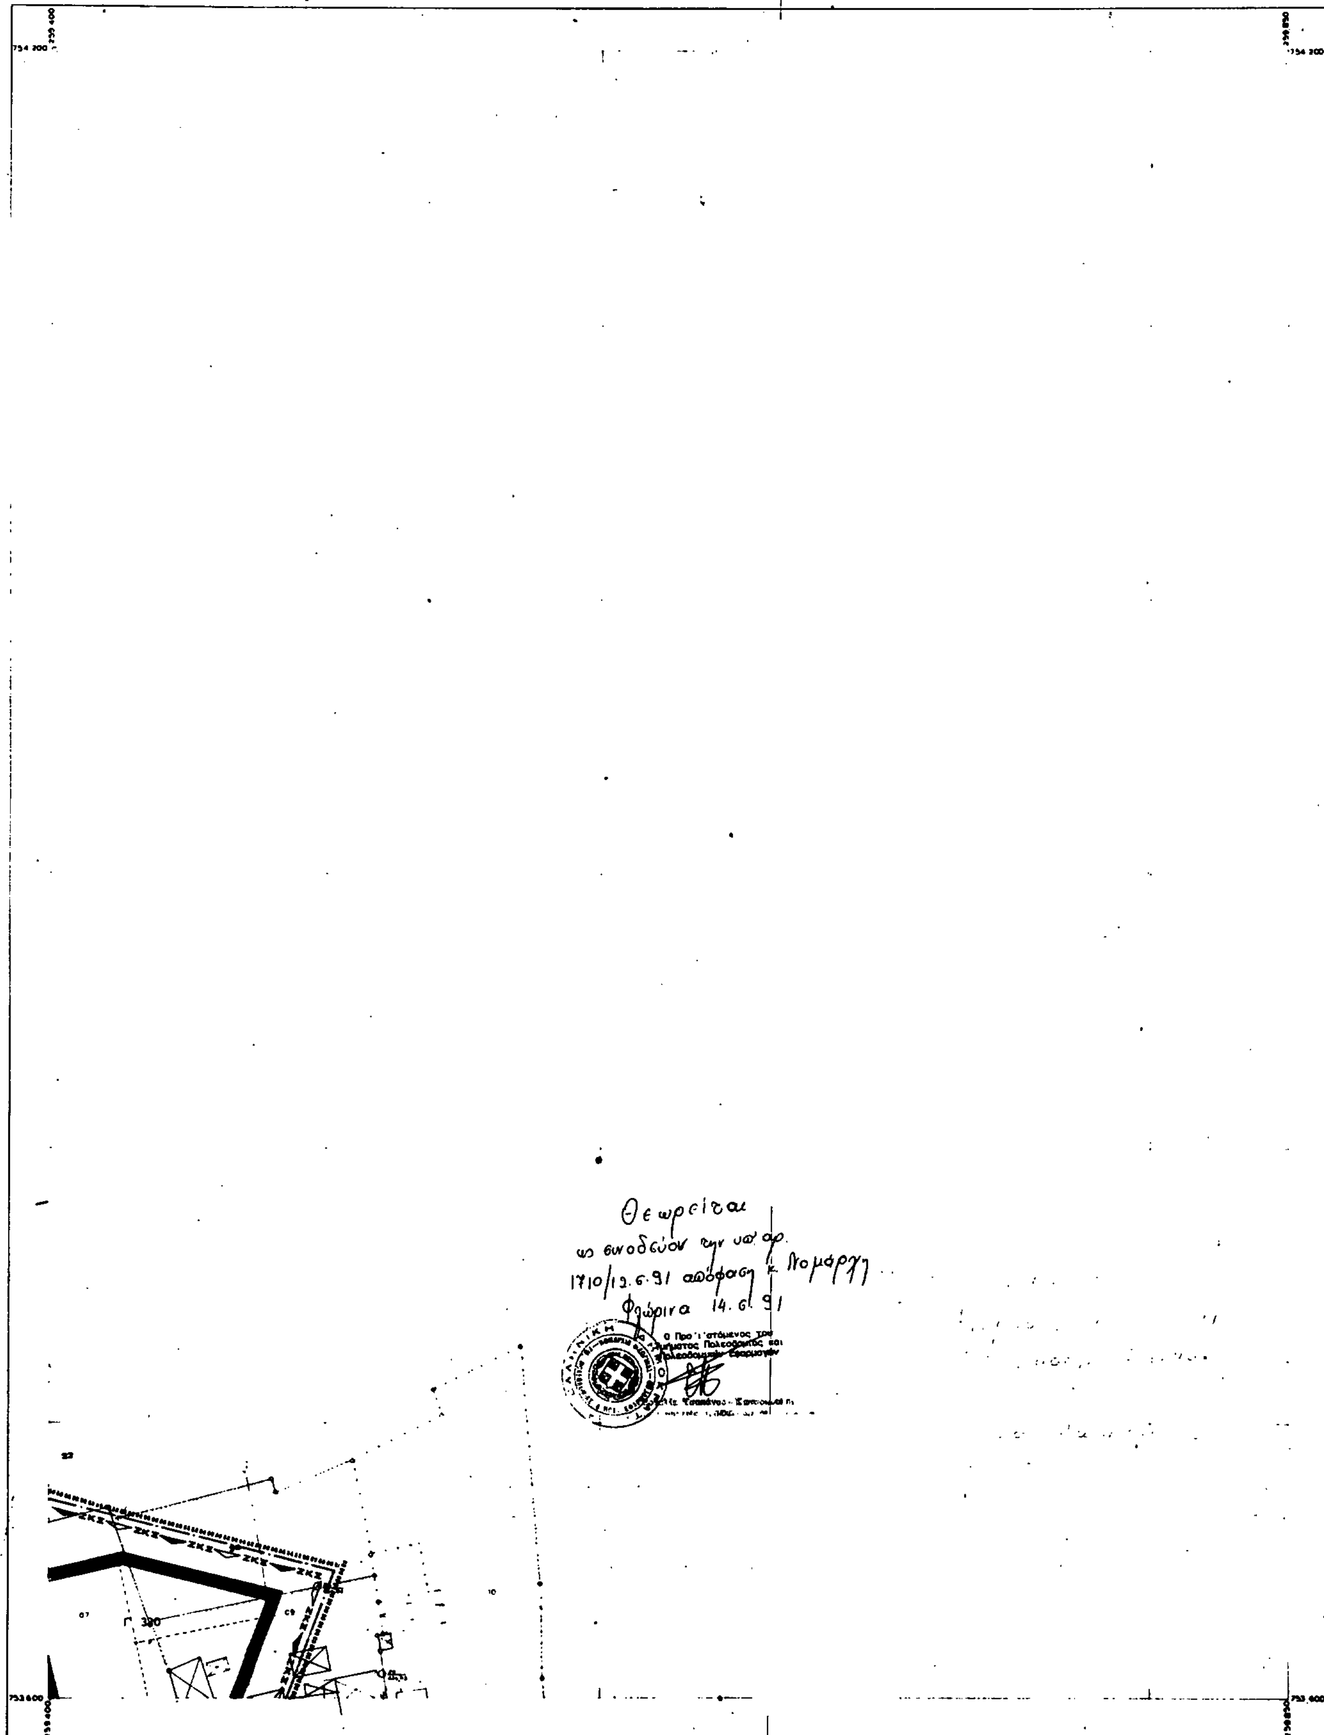

ΝΟΜΟΣ	14	ΦΛΩΡΙΝΑΣ
ΔΗΜΟΣ	001	ΦΛΩΡΙΝΑΣ
Μέθοδος συντάξεως	Τοπογραφικά στοιχεία	Επίγεια
	Κτηματολογικά στοιχεία	Επίγεια
Φωτολήψια		—
Χρόνος συντάξεως		ΟΚΤΩΒΡΙΟΣ 1983

ΝΟΜΑΡΧΙΑ ΦΛΩΡΙΝΑΣ
ΤΜΗΜΑ ΠΟΛΕΟΔΟΜΙΑΣ


ΚΤΗΜΑΤΟΛΟΓΙΚΟ ΔΙΑΓΡΑΜΜΑ

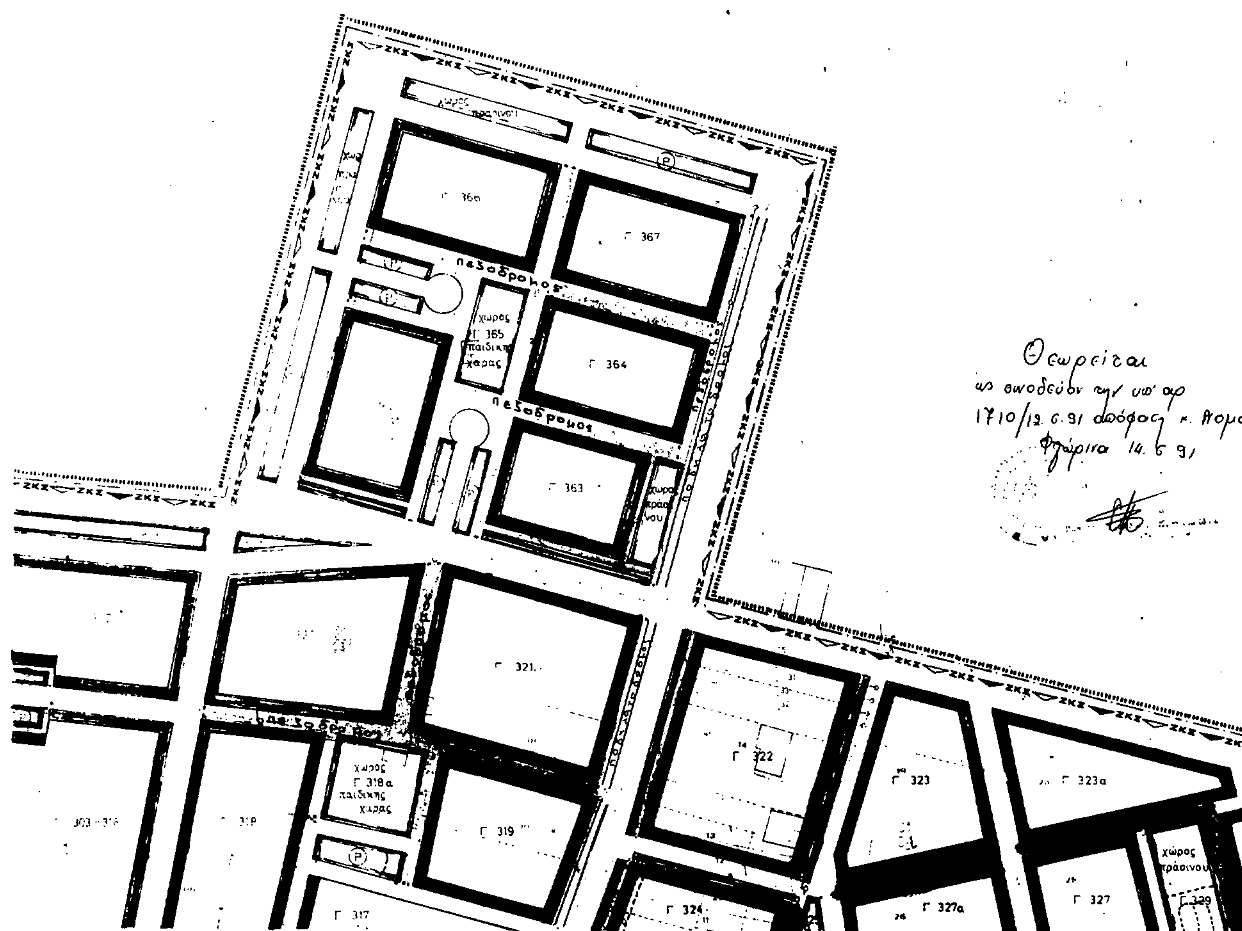

Θεωρείται
ως συνοδεύον την υπ' αρ
1710/12.6.91 απόφαση κ. Νομάρχη
Φλώρινα 14.6.91

ΚΛΙΜΑΚΑ 1:1000

ΝΟΜΟΣ	
ΔΗΜΟΣ	
Μέθοδος συντάξεως	
Φωτοληψία	
Χρόνος συντάξεως	

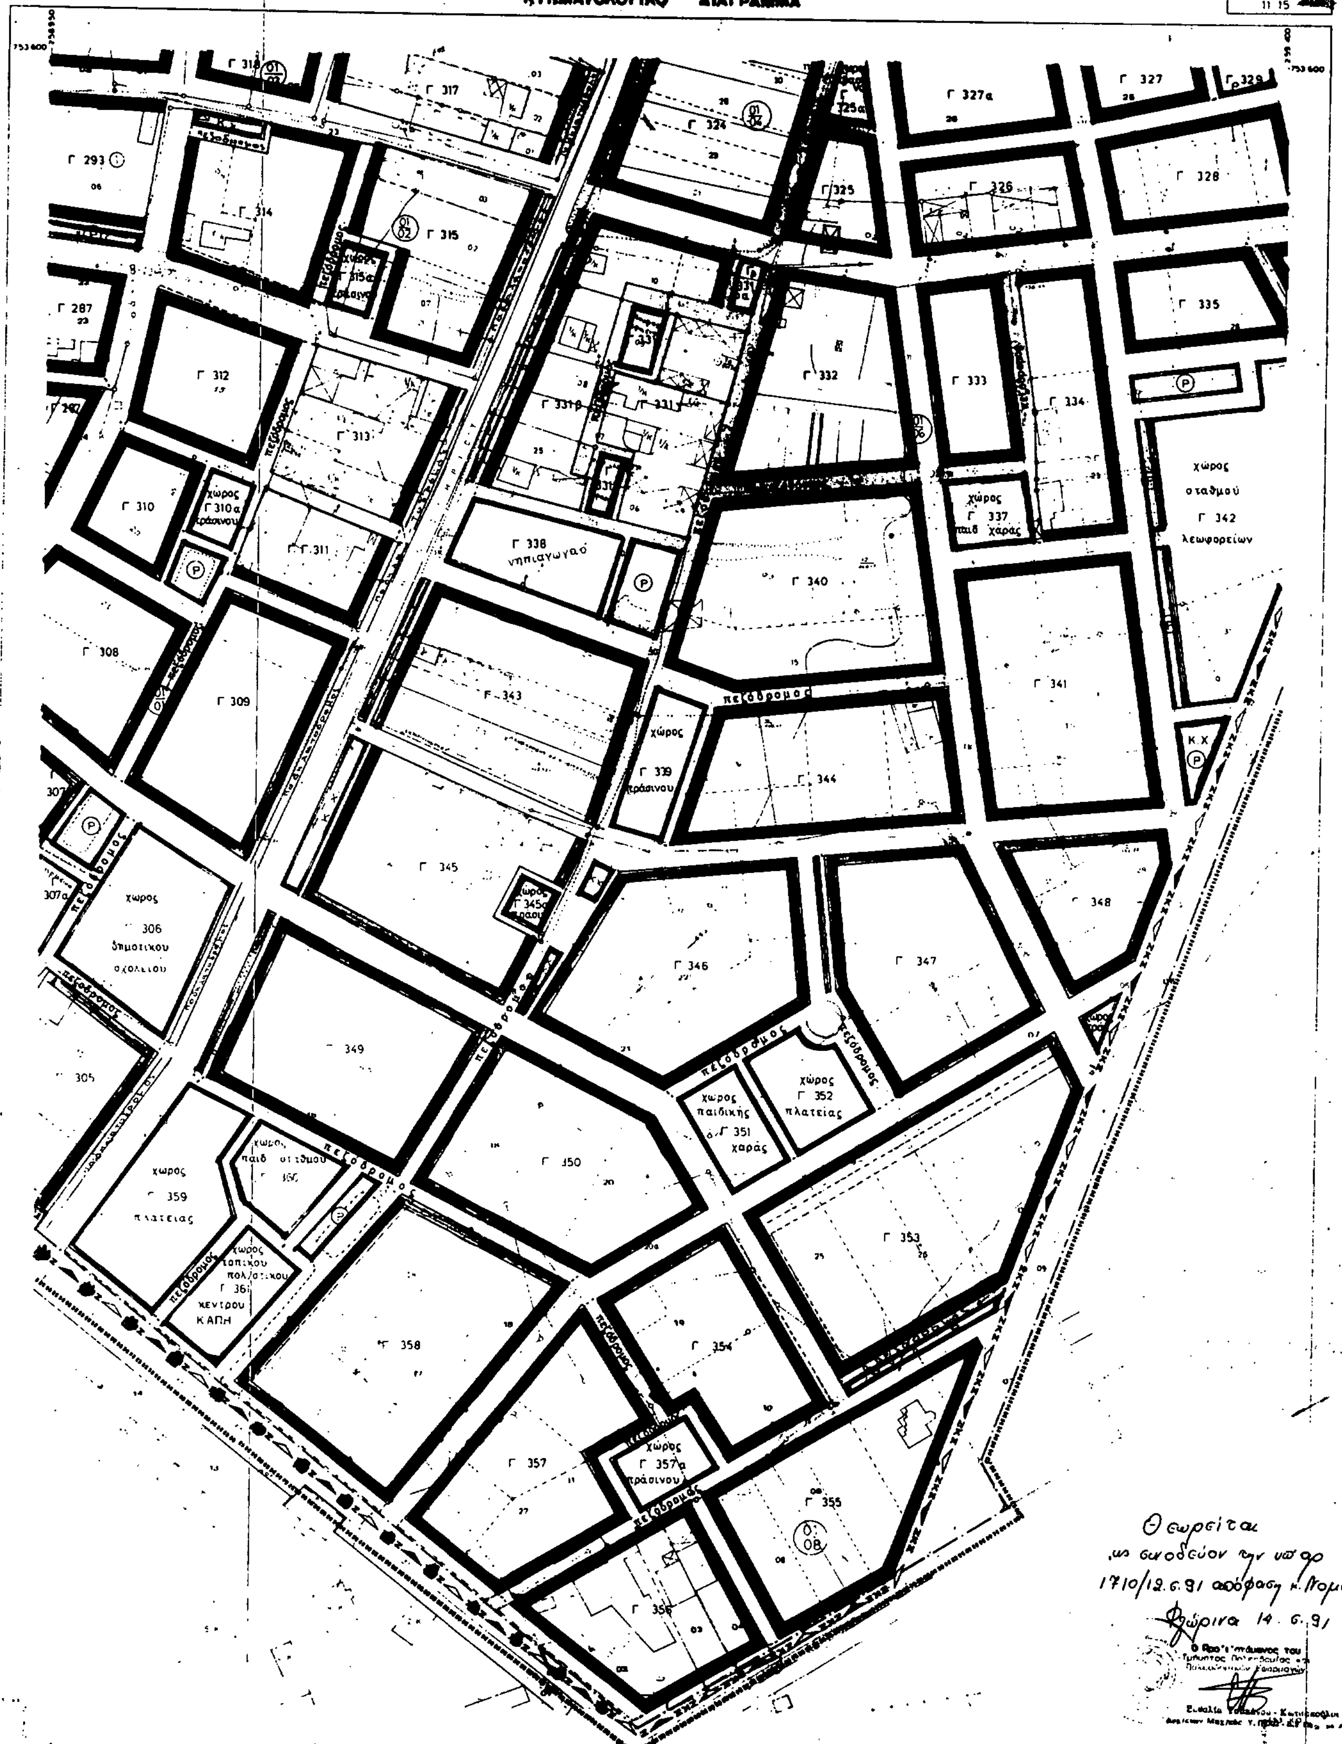

ΚΛΙΜΑΚΑ 1:1000

ΝΟΜΟΣ	ΦΛΩΡΙΝΑΣ
ΔΗΜΟΣ	ΦΛΩΡΙΝΑΣ
Μεθοδος συνταξεως	Τοπογραφικα στοιχεια Επιγεια Κτηματολογικα στοιχεια Επιγεια
Φωτοληψια	
Χρονος συνταξεως	ΟΚΤΩΒΡΙΟΣ 1983

ΝΟΜΑΡΧΙΑ ΦΛΩΡΙΝΑΣ
ΤΜΗΜΑ ΠΟΛΕΟΔΟΜΙΑΣ

ΚΤΗΜΑΤΟΛΟΓΙΚΟ ΔΙΑΓΡΑΜΜΑ

ΔΑ 06.62
12.15


Γ 330

Γ 336

χώρος σταθμού λεωφορείων
Γ 342

01/06

Θεωρείται
ως συνοδεύον την υπαρ.
1710/12.6.91 απόφαση κ. Νομάρχη
Φλώρινα 14 Ιουνίου 91

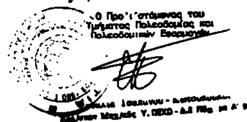

ΚΑΙΜΑΚΑ 1:1000

ΝΟΜΟΣ	14	ΦΛΩΡΙΝΑΣ
ΔΗΜΟΣ	001	ΦΛΩΡΙΝΑΣ
Μέθοδος συντάξεως	Τοπογραφικά στοιχεία	Επίγεια
	Κτηματολογικά στοιχεία	Επίγεια
Φωτοληψία		
Χρόνος συντάξεως	ΟΚΤΩΒΡΙΟΣ 1983	

ΑΝΑΚΟΙΝΩΣΕΙΣ

(9)

Ανακοίνωση ειδοποίησης της γενομένης παρακαταθέσεως αποζημιώσεως για έκταση που ρυμοτομήθηκε και προσκυρώθηκε σε ακίνητο της περιοχής του Δήμου Γαλατσίου Αττικής και επί των οδών Αργοστολίου και Κερκύρας.

Κατέθεσαν στο Ταμείο Παρακαταθηκών και Δανείων (Αθηνών) σύμφωνα με το άρθρο 24 του ΑΝ 1731/39 οι:

1. Κούμανη Κωνσταντίνα θυγ. Ιω. Κουτσοδήμου.
2. Πατρίκη Ειρήνη θυγ. Ιω. Κουτσοδήμου.

Το ποσό των δραχμών 4.240.000 και εκδόθηκε το Νο 1129/21.6.91 γραμμάτιο συστάσεως παρακαταθήκης για την αποζημίωση που ορίστηκε δυνάμει της 813/1988 αποφάσεως του Μονομ. Πρωτοδικείου Αθηνών, υπέρ εκείνων που θα αναγνωρισθούν με δικαστική απόφαση δικαιούχοι, συνεπεία ρυμοτομίας και προσκυρώσεως εκτάσεων, που καθορίζονται με την υπ' αριθμ. 2/1987 Πράξη Προσκυρώσεως και αναλογισμού της Διευθύνσεως Πολεοδομίας της Νομαρχίας Αθηνών.

Αθήνα, 21 Ιουνίου 1991

Ο Δικηγόρος
ΠΑΝΑΓΙΩΤΗΣ ΕΥΑΓ. ΖΕΡΒΑΣ

(Αριθμός Διπλοτύπου 4709661/91) του Δημ. Ταμ. Δικ. Εισπράξεων Αθηνών την 24.6.1991).